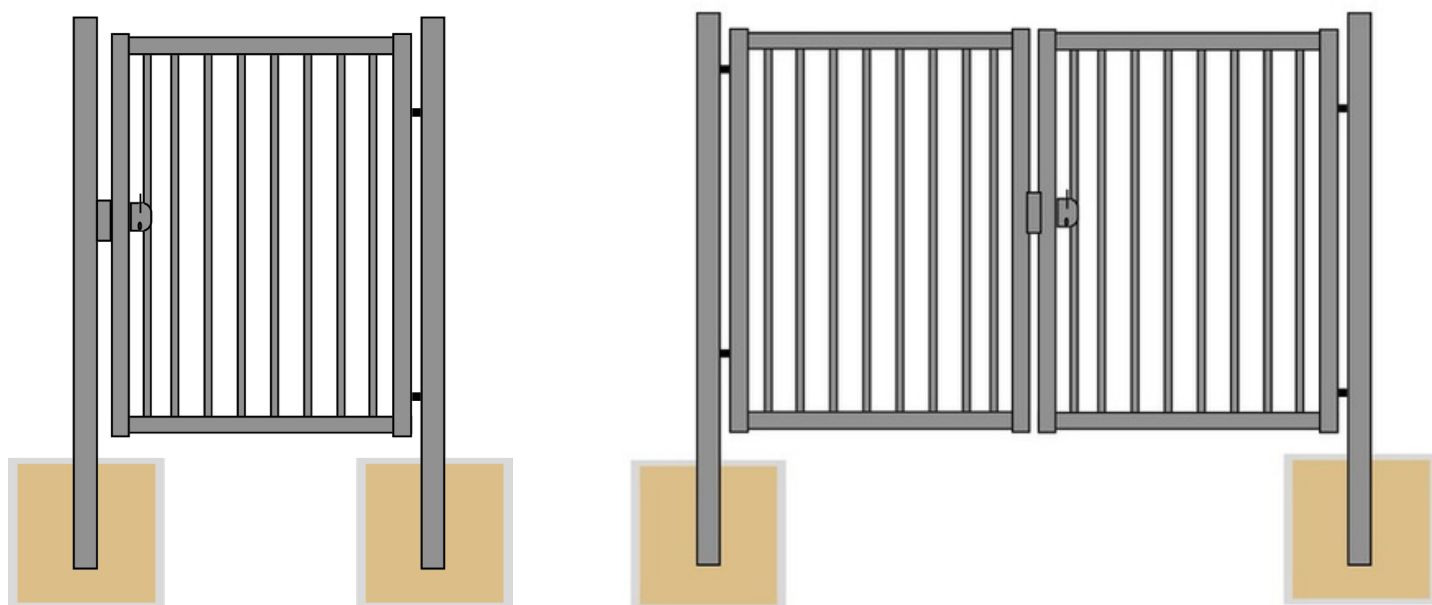


PORTAIL ET PORTILLON BARREAUDÉ 20x20



*Schéma non contractuel

- Dimensions sur mesure
- Barreaux 20x20x1,5
- ouverture 90°
- Ossature 40x40X2
- Chapeau sur poteau 2 bouchons plastique
- Serrure encastrée
- Poteaux à sceller

*RAL standard 6005 / 7016

NOS AGENCES

/ 37 AVENUE E LA MARGERIDE 63000 CLERMONT FERRAND
04 73 26 36 84 - BUIG@VAURY.COM

/ 13 BLD DU BICENTENAIRE 03300 CUSSET
04 70 32 57 06 - BV03@HOTMAIL.FR